


разрез 1 - 1

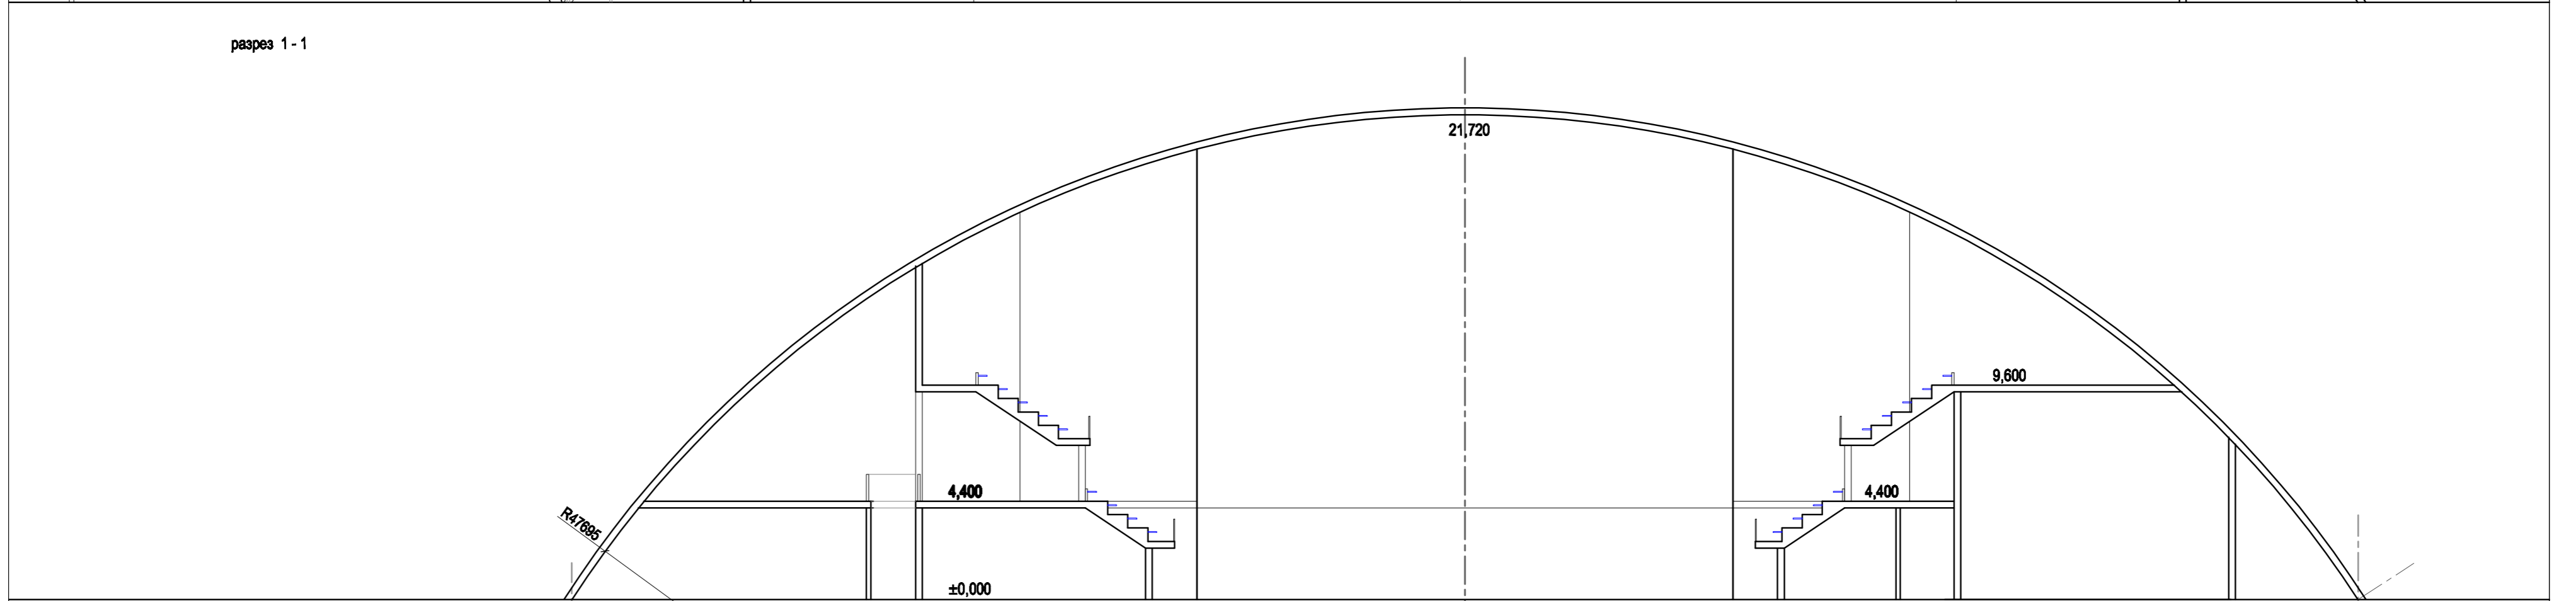

разрез 2 - 2

РАЗРЕЗЫ

ЭСКИЗ МНОГОФУНКЦИОНАЛЬНОГО СПОРТИВНОГО КОМПЛЕКСА

57°