


бизнес площади

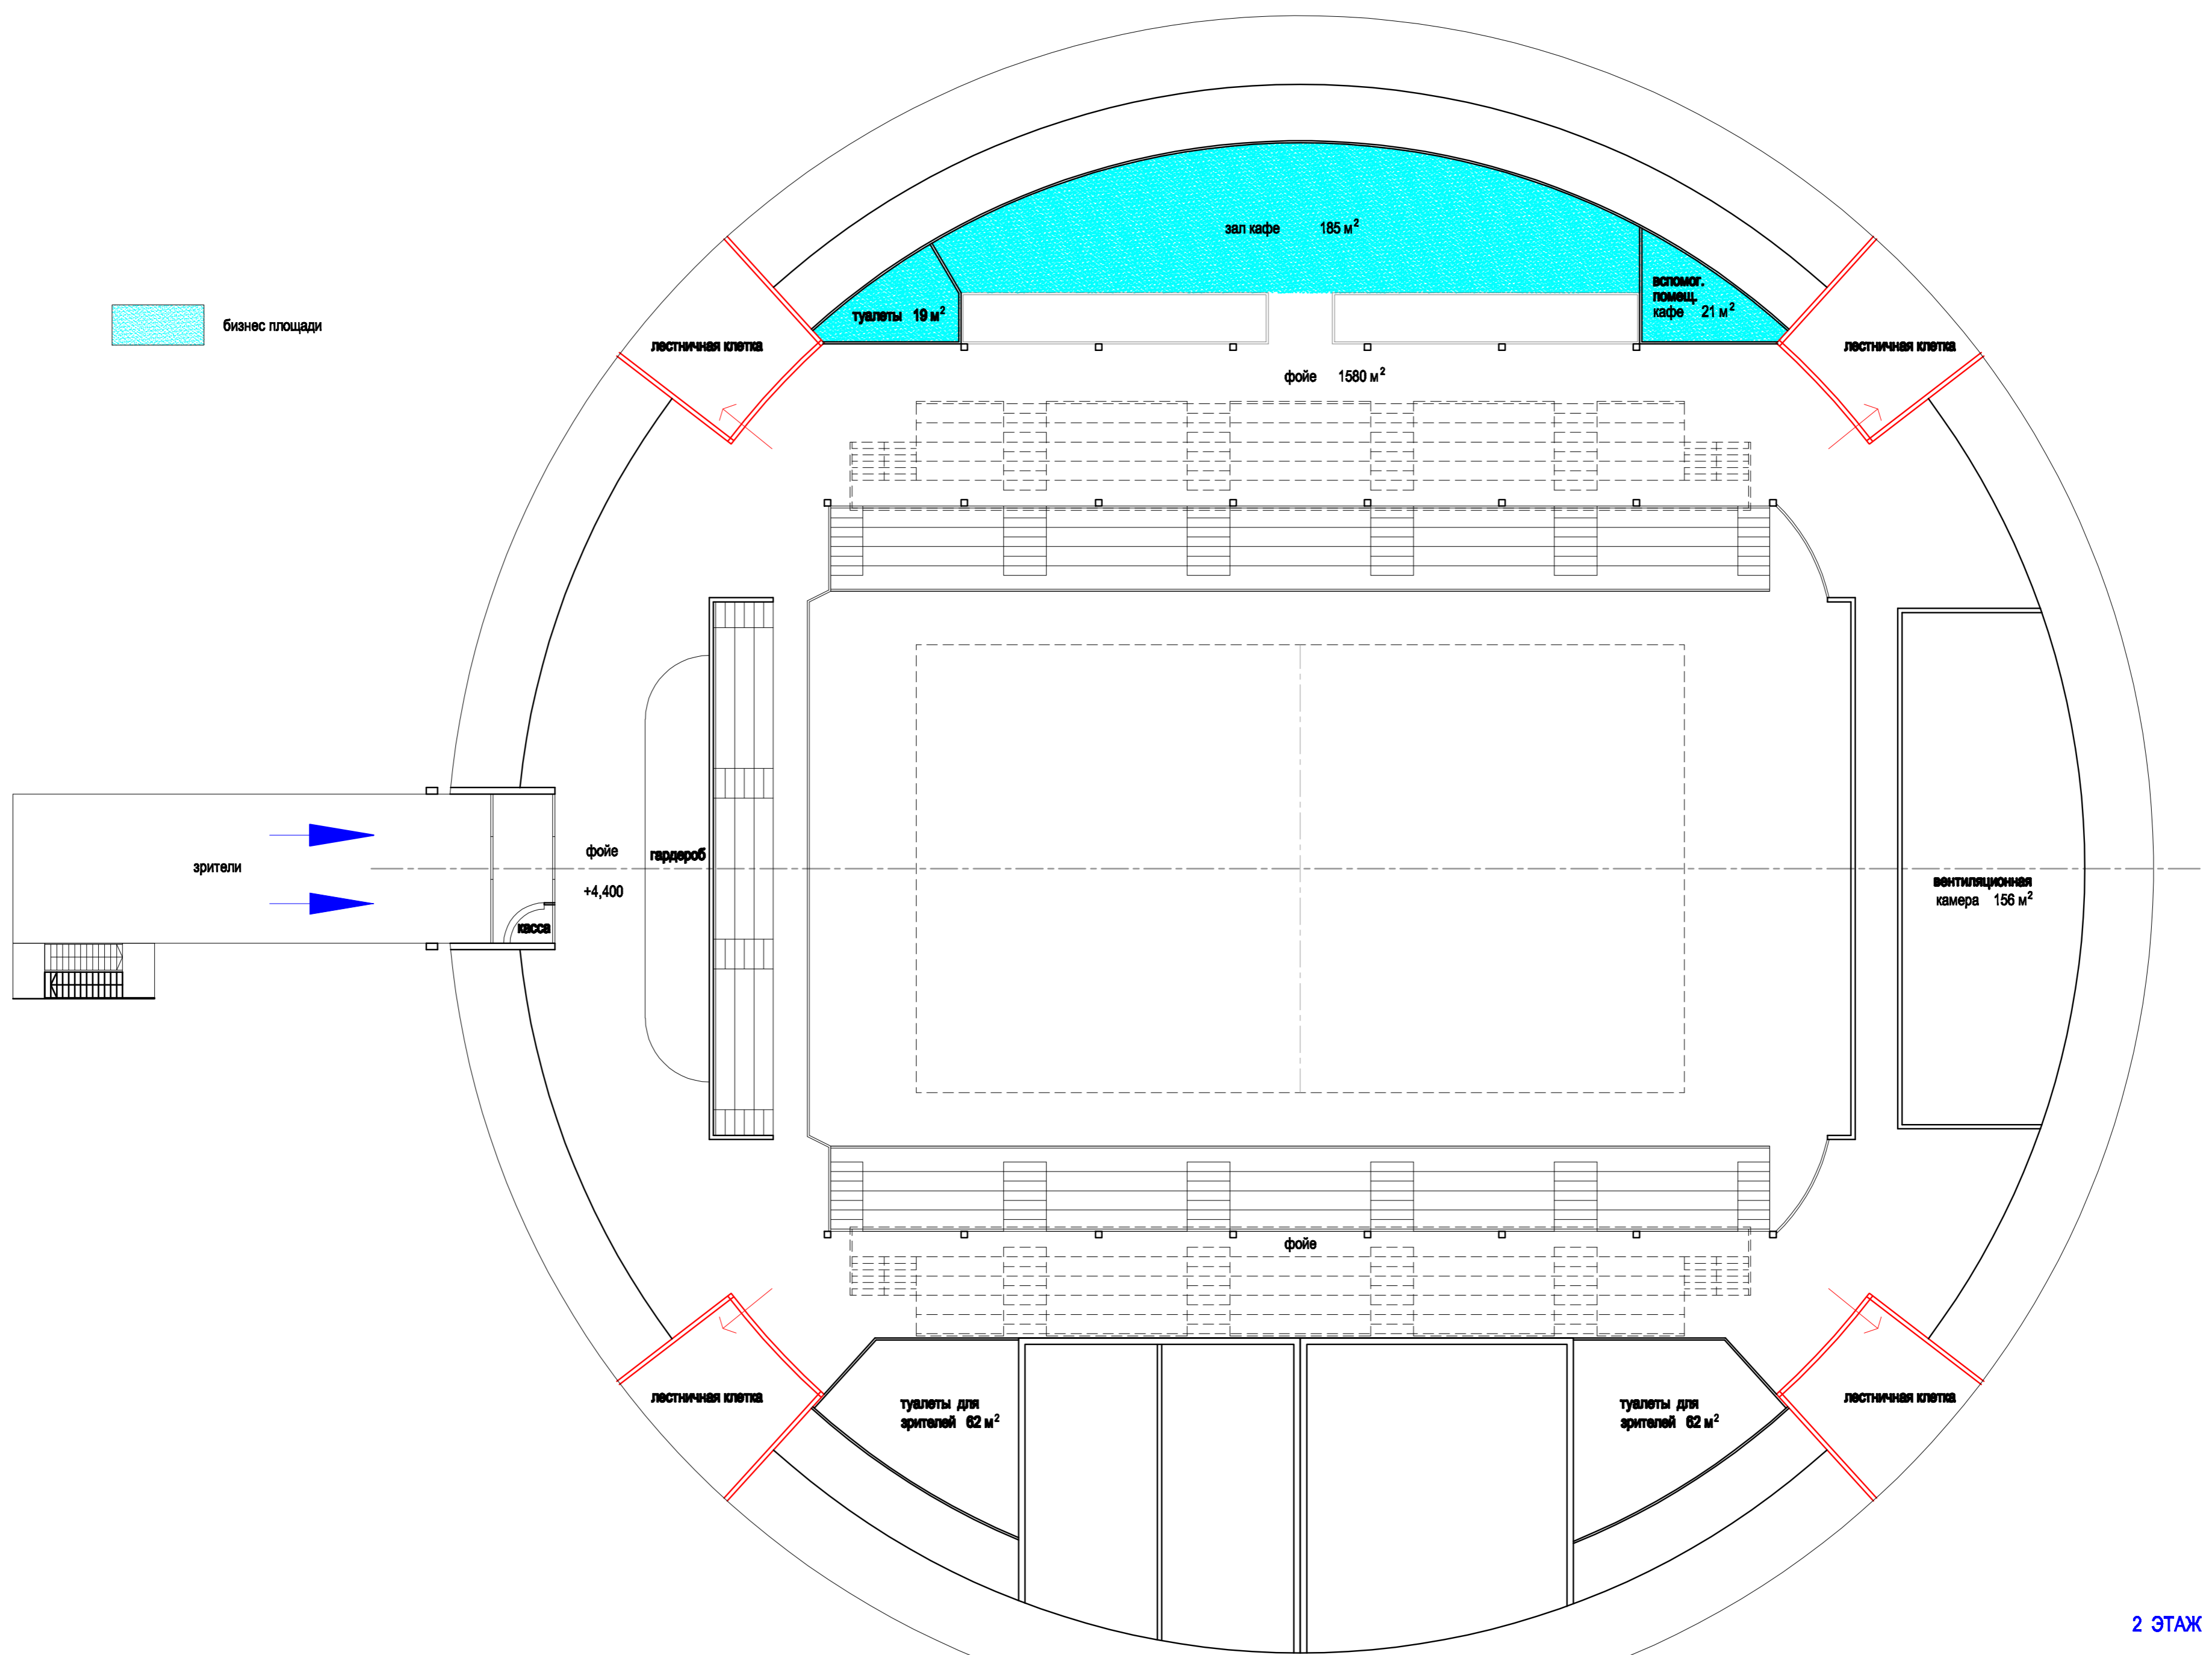

2 ЭТАЖ